
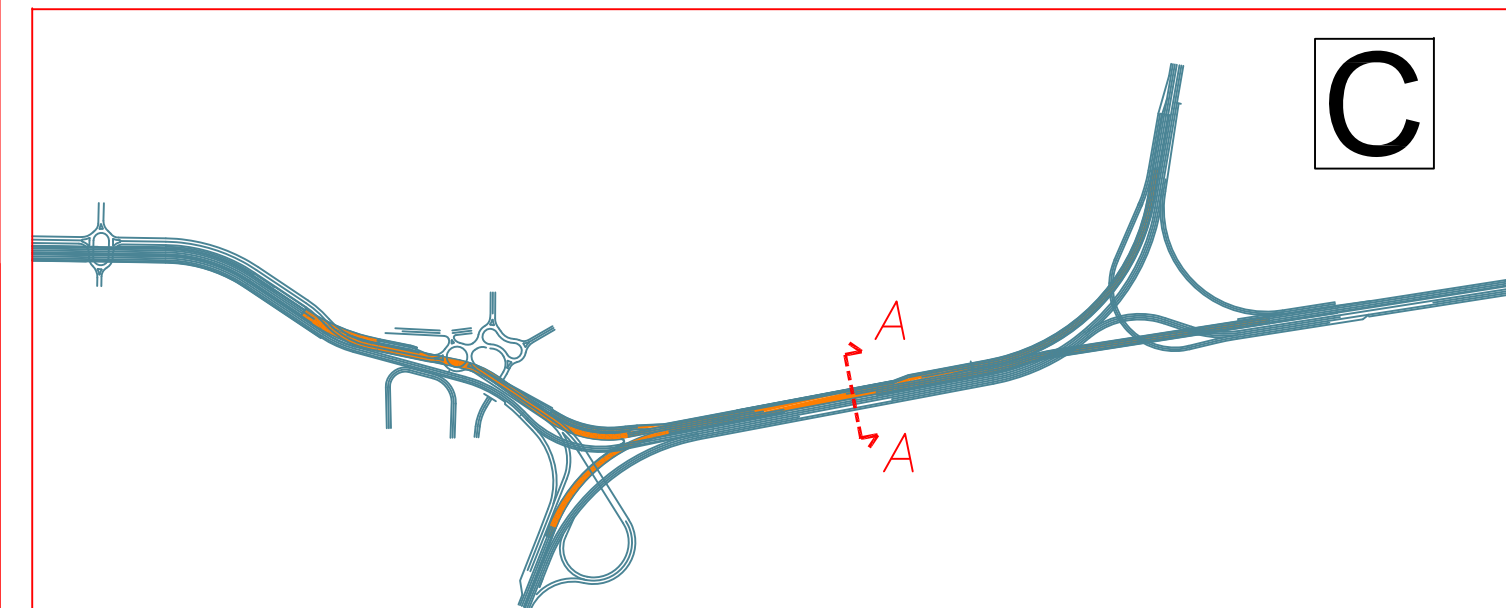


SEZIONE A-A TIPO TRATTO INTERSCAMBIO DEI FLUSSI AUTOSTRADA - MILANO MEDA

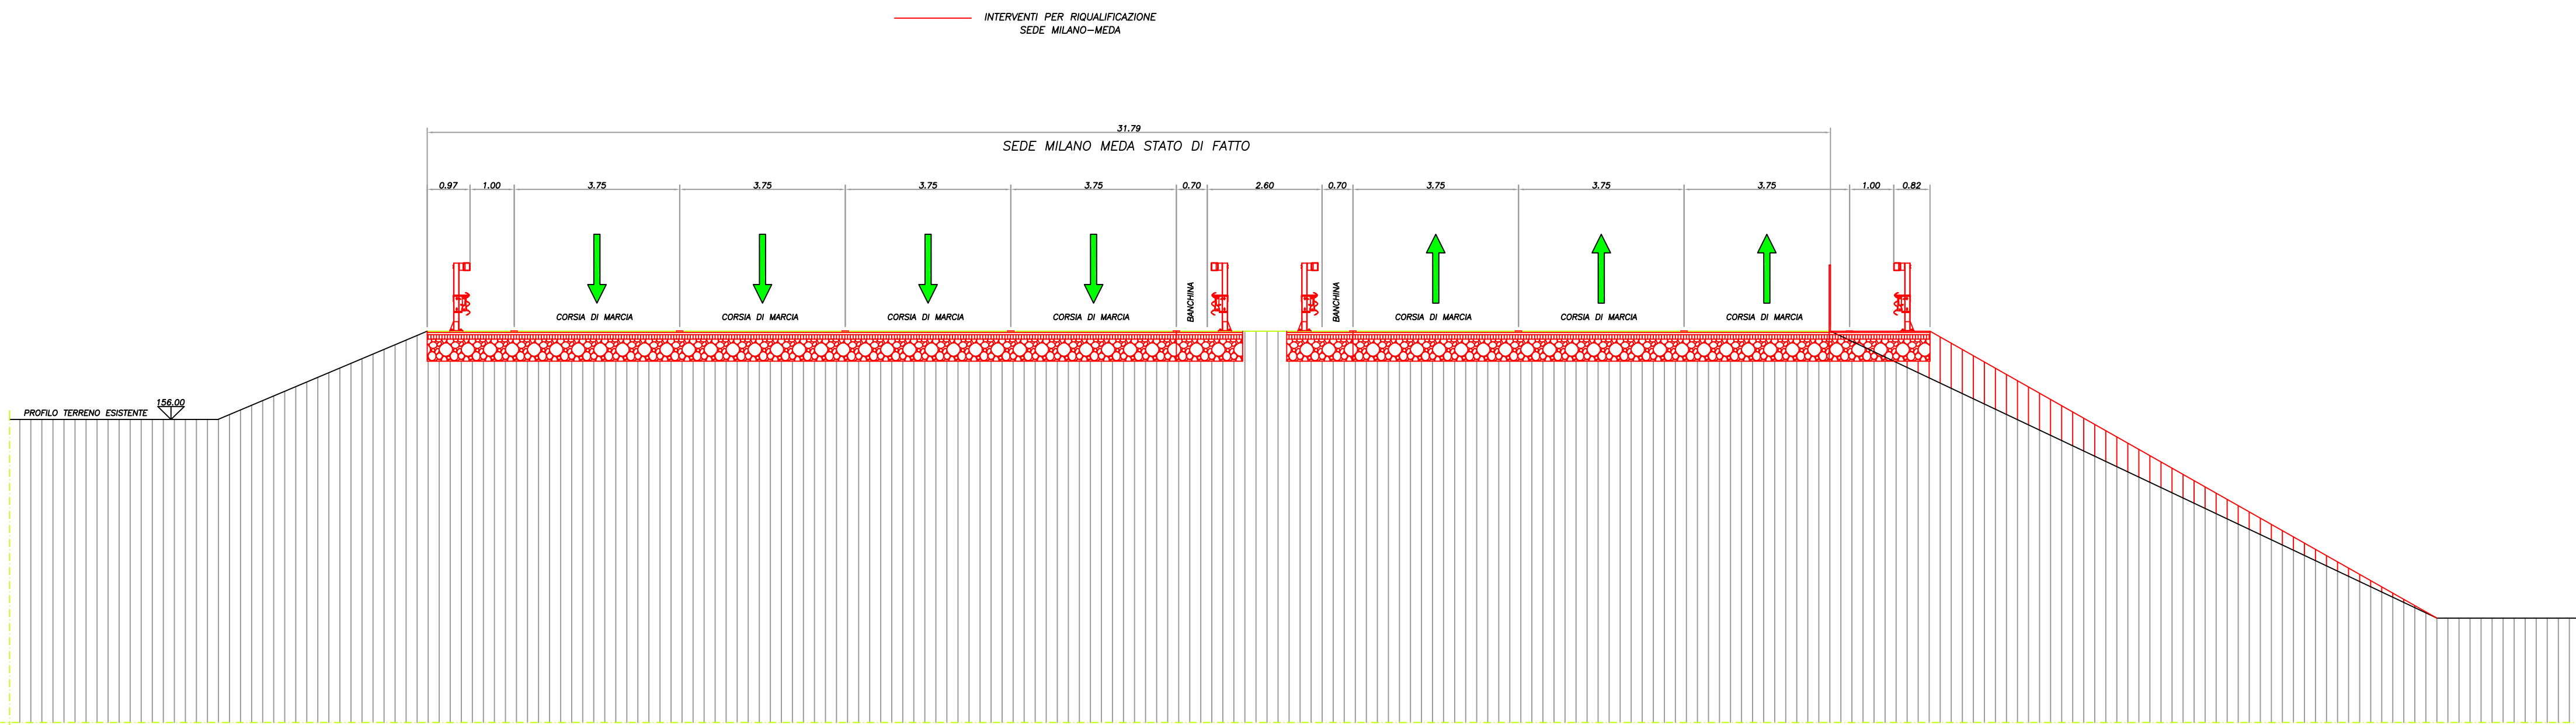

oggetto

RIQUALIFICAZIONE E POTENZIAMENTO S.P.46 VIABILITA' DI
ADDUZIONE AL SISTEMA AUTOSTRADALE ESISTENTE A8 - A52
TRATTA PADERNO - NOVATE MILANESE

fase

PROPOSTA PER ACCESSIBILITA' AREA EXPO

elaborato

2C

Sezioni tipo

OTTOBRE 2013

Scala 1:100

S.I.TER. S.r.l.

ing. Ermanno Calcinati
e.mail - e.calcinati@sitersrl.it
tel.0258315373 fax. 0258315390
Via Cesare Balbo, 11 - 20136 (MI)

geom. Andrea Soldano
e.mail - a.soldano@sitersrl.it

ing. Andrea Calcinati
e.mail - a.calcinati@sitersrl.it